

PROVISOIRE

T5 - K32


MAITRISE D'OUVRAGE
SCI DU CENTRE
 8710 Avenue du Docteur Louis WEIL
 38100 ST-PIERRE-DE-NOZVILLE
 Tél 04 76 52 52 52
 Fax 04 76 52 52 00




T5 - K32
 bât. K - Etage 3
 Version 2

Pièces	Surfaces
Séjour+cuisine	33,12
Chambre 1	9,57
Chambre 2	10,88
Chambre 3	9,07
Chambre 4	9,23
Déplacement	4,26
Buanderie	2,86
WC	1,52
Salle de Bains	4,94
Total Habitable	85,45

Balco(n)ny(c. rangement) 15,49

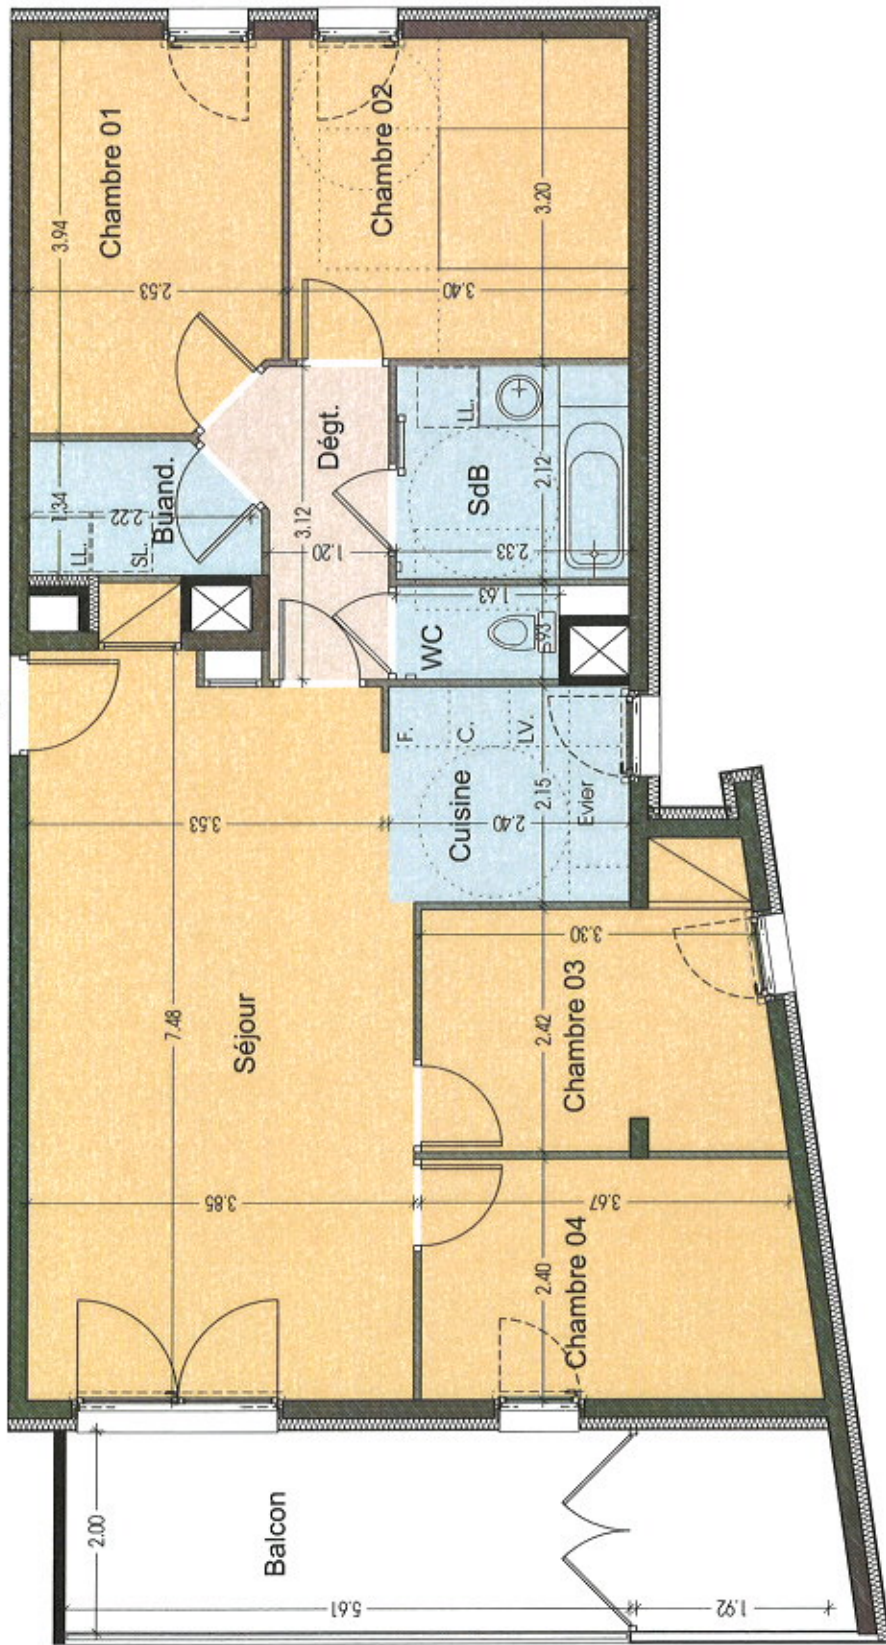

LOCALISATION

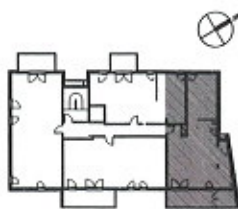

Des modifications sont susceptibles d'être apportées à ce plan en fonction des études et des nécessités techniques de réalisation. Les indications portées au plan, poutres, faux plafonds, canalisations, radiateurs ne sont pas systématiquement représentés. Les indications d'équipements et de plantations ne sont pas contractuelles. Les cotes données sont soumises à tolérance.